


D-D type

住居専有面積 **80.91m²** (約24.47坪)

4LDK

バルコニー面積 / 12.73m² (約3.85坪)

アルコーブ面積 / 2.97m² (約0.89坪)

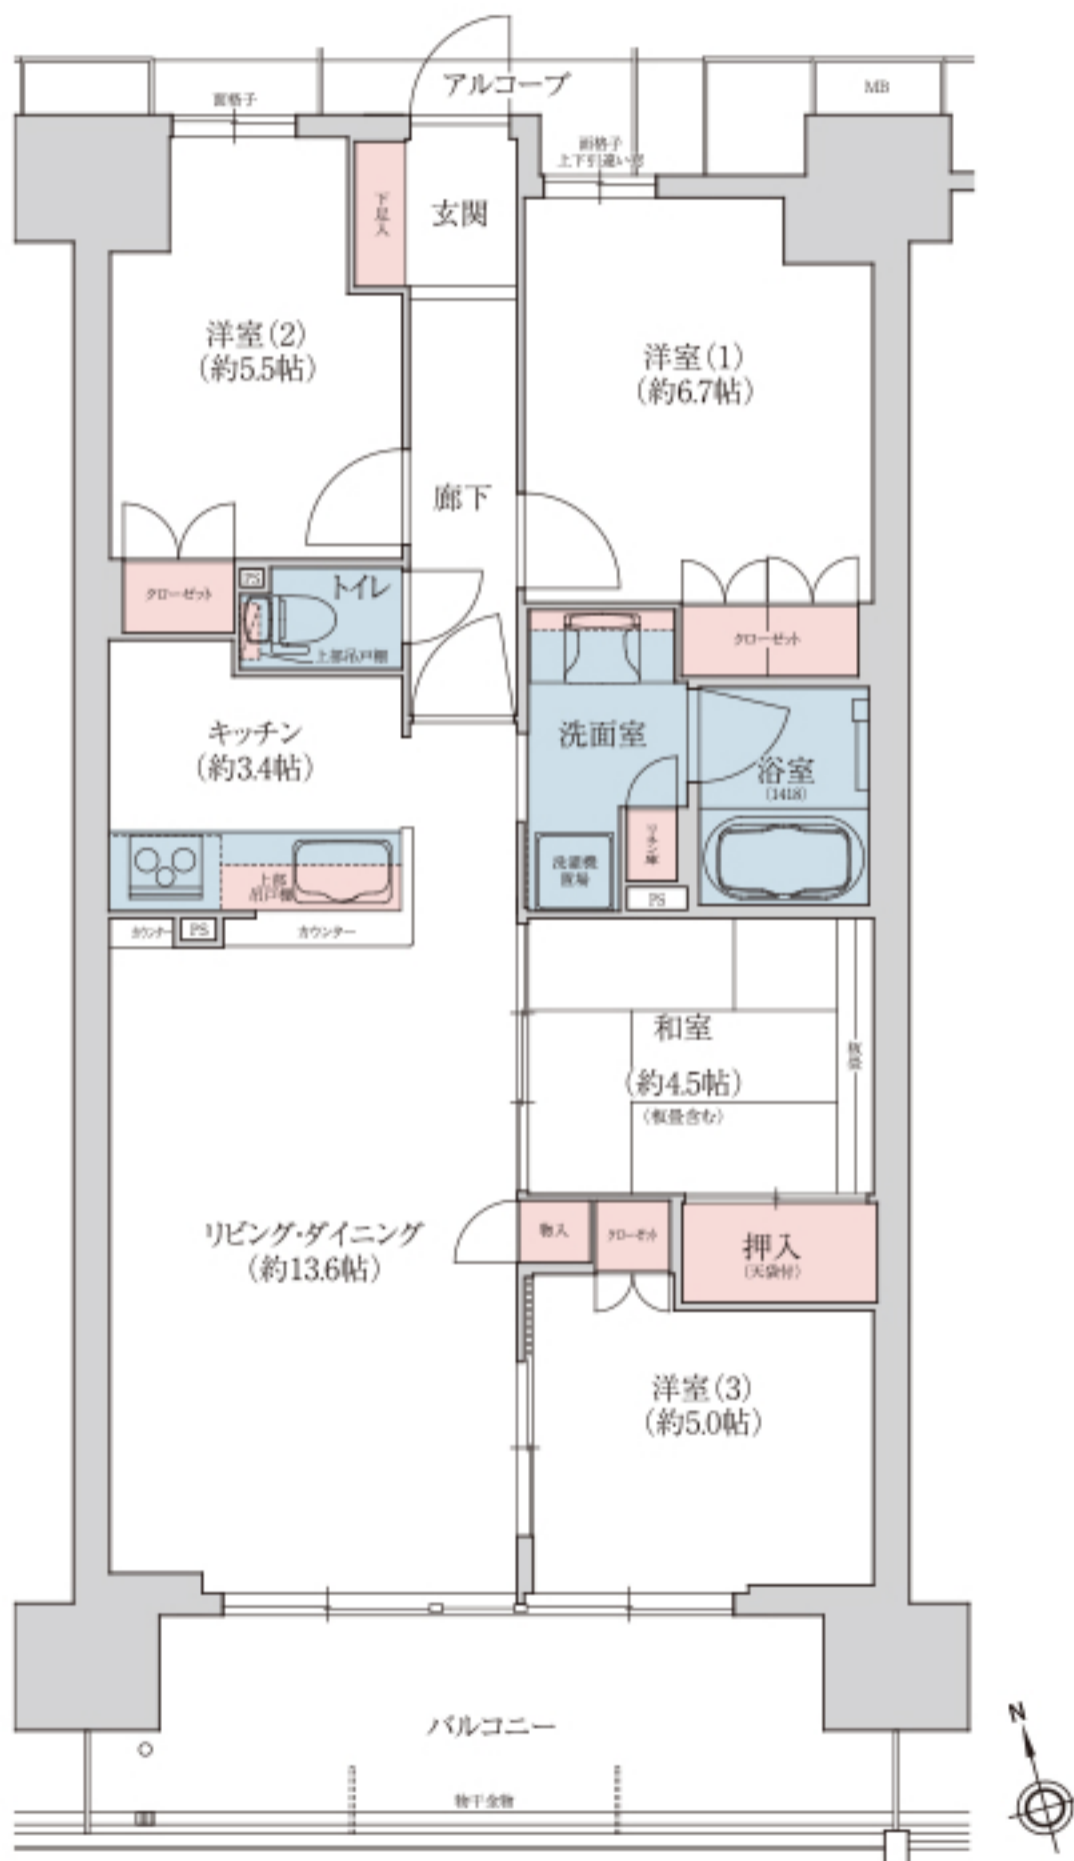

※掲載の図面は設計図を基に描き起こしたもので、施工上の都合などにより多少変更になる場合があります。