


D-K type 住居専有面積 101.87m² (約30.81坪)

4LDK

バルコニー面積/19.26m²(約5.82坪)

アルコーブ面積/4.35m²(約1.31坪)

サービススペース面積/5.78m²(約1.74坪)

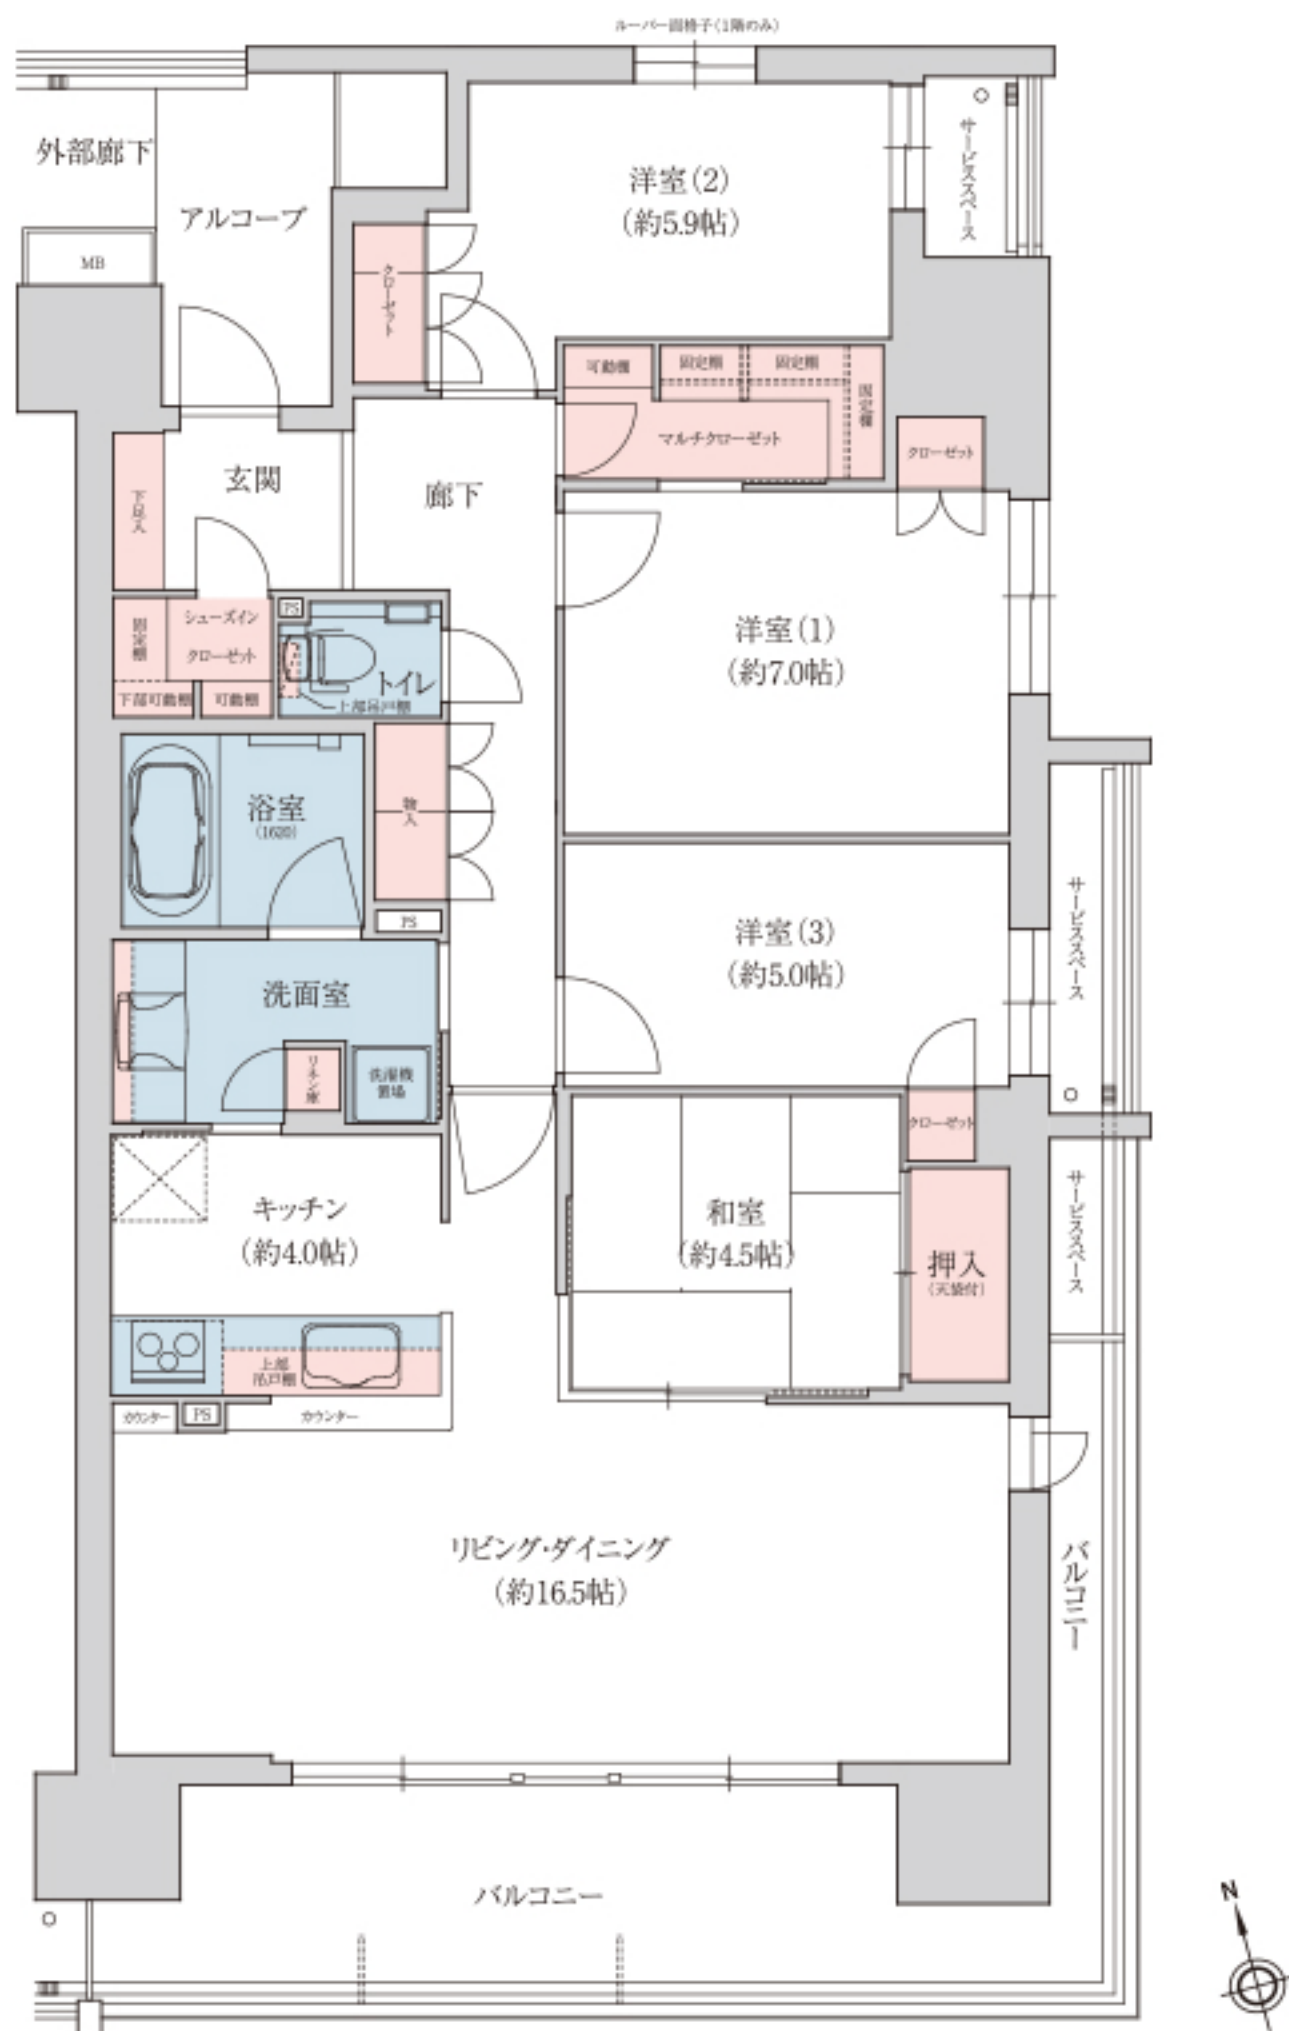

※掲載の図面は設計図を基に描き起こしたもので、施工上の都合などにより多少変更になる場合があります。