


# D-0 type

住居専有面積 **72.50m<sup>2</sup>** (約21.93坪)

**3LDK**

バルコニー面積 / 11.40m<sup>2</sup> (約3.44坪)

アルコーブ面積 / 2.85m<sup>2</sup> (約0.86坪)

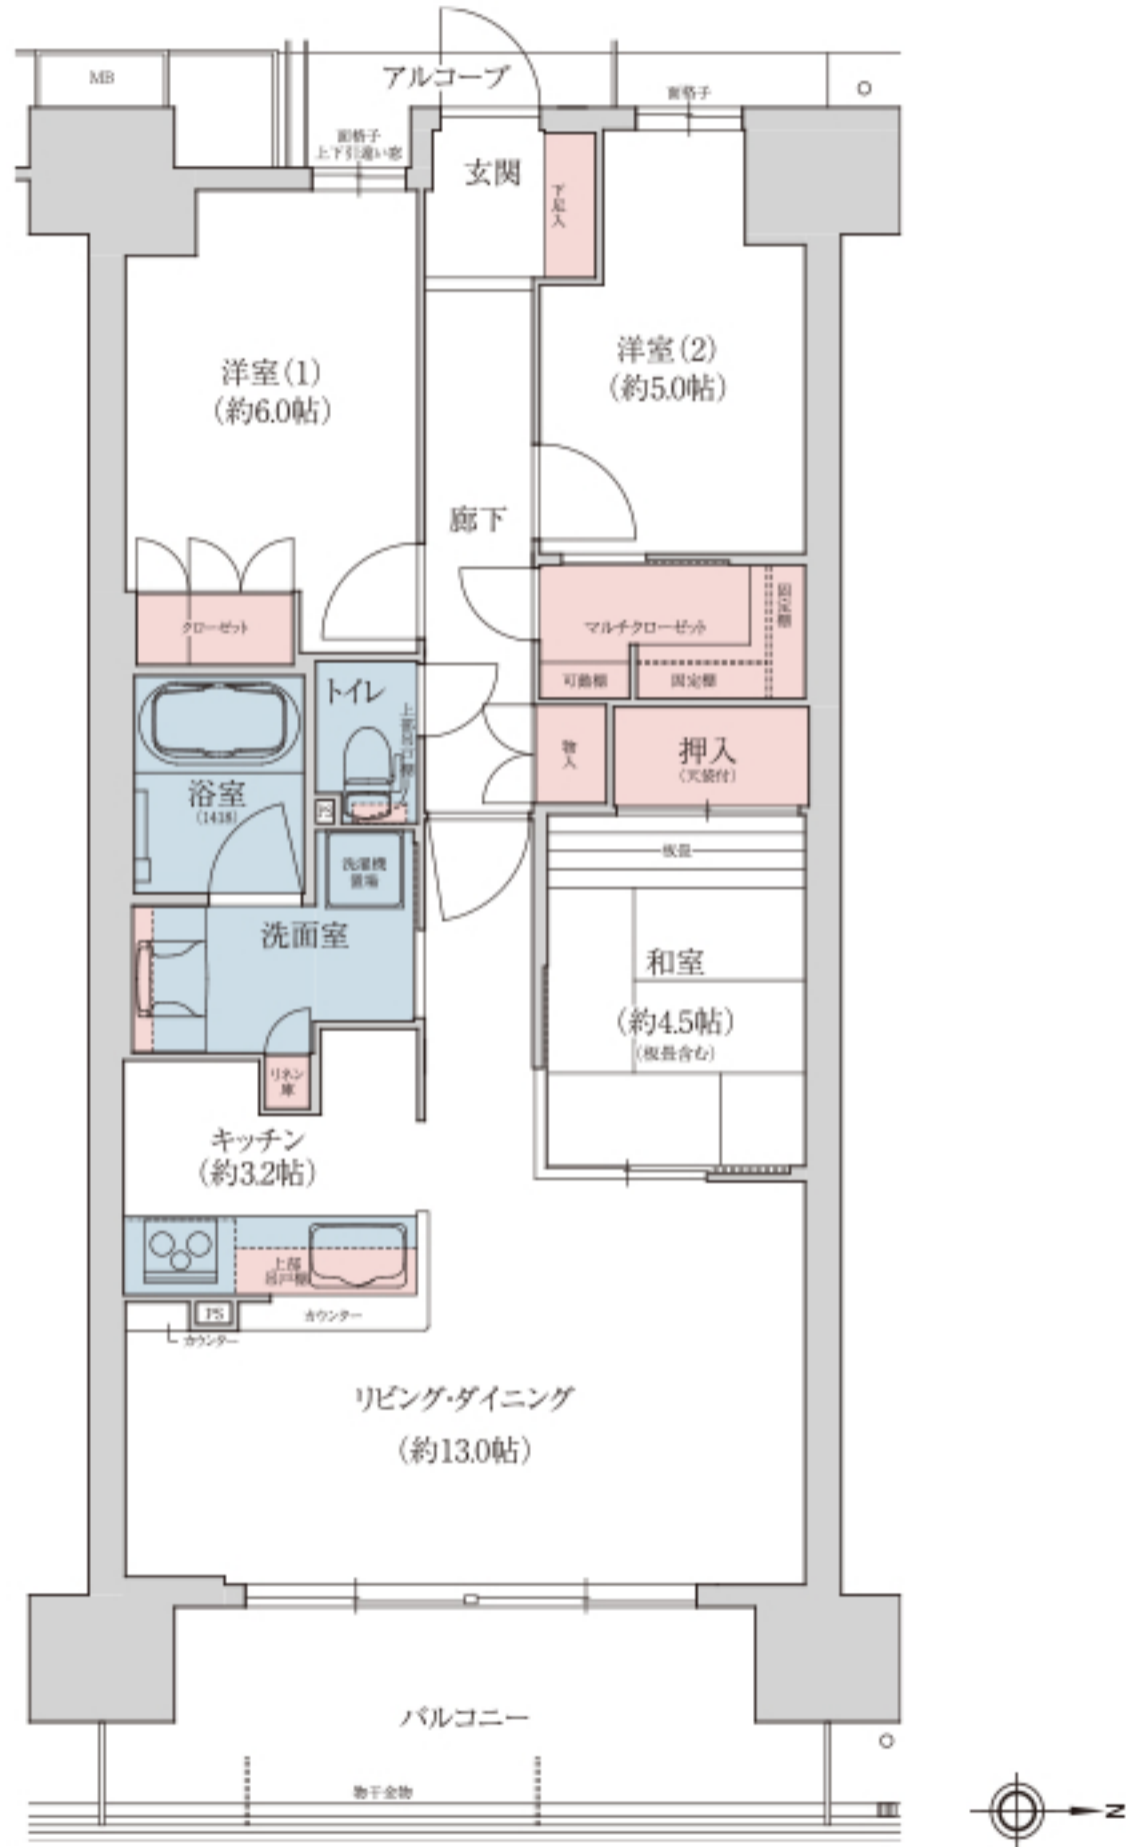

※掲載の図面は設計図を基に描き起こしたもので、施工上の都合などにより多少変更になる場合があります。